


物流ビルC棟 1階

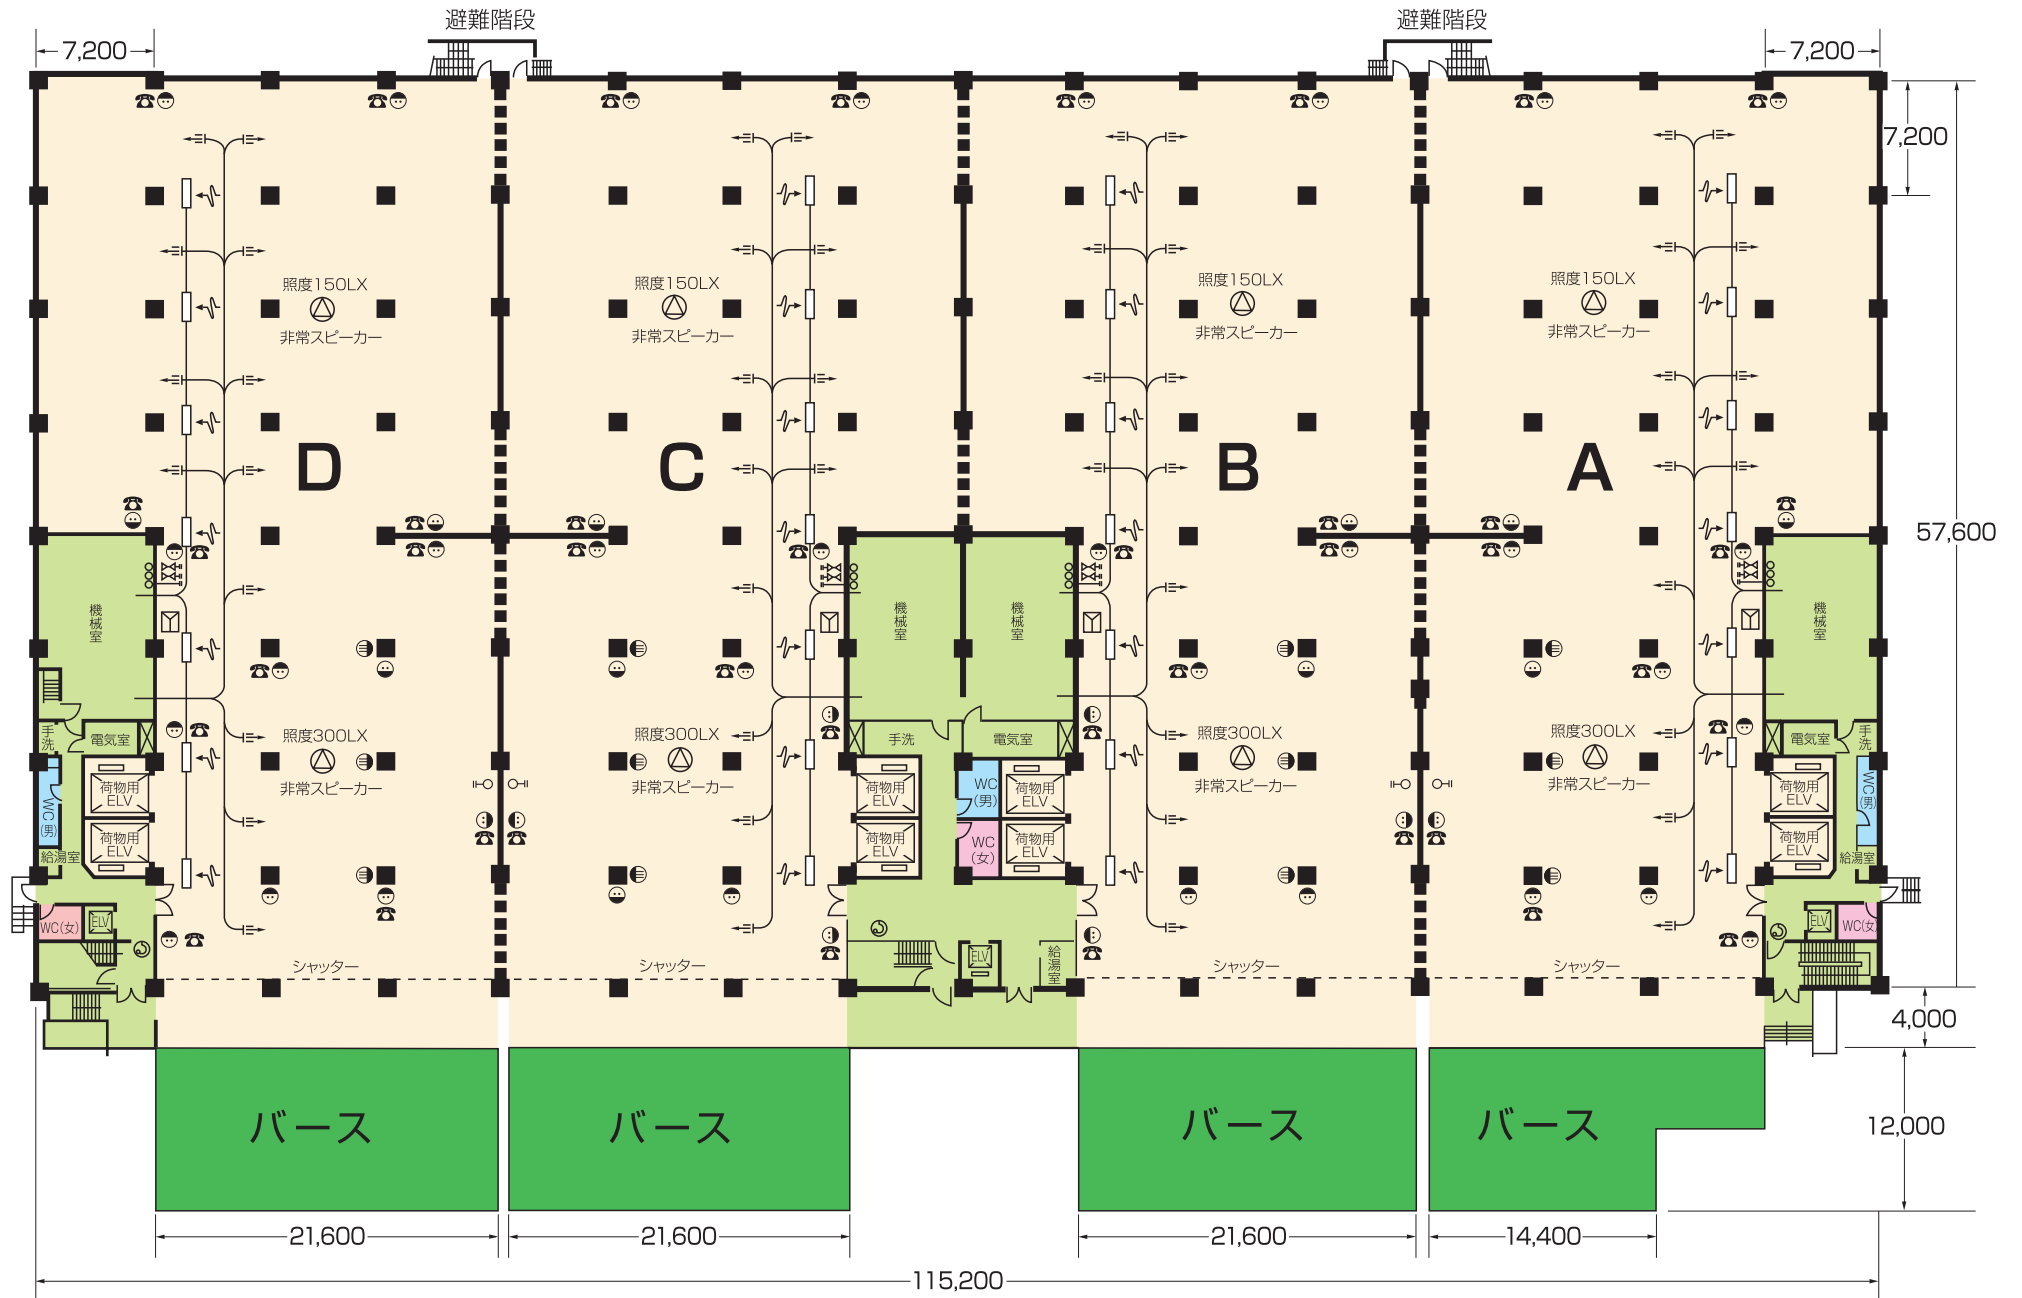

- ⊙ 100Vコンセント
- ⊕ 200Vコンセント
- ☎ 電話器取付位置
- ■ ■ コンクリートブロック壁
- ☎ 非常電話
- ☑ テレビ共聴分岐器
- ♀ 排水用取付口

