


物流ビルC棟 / 2~5階

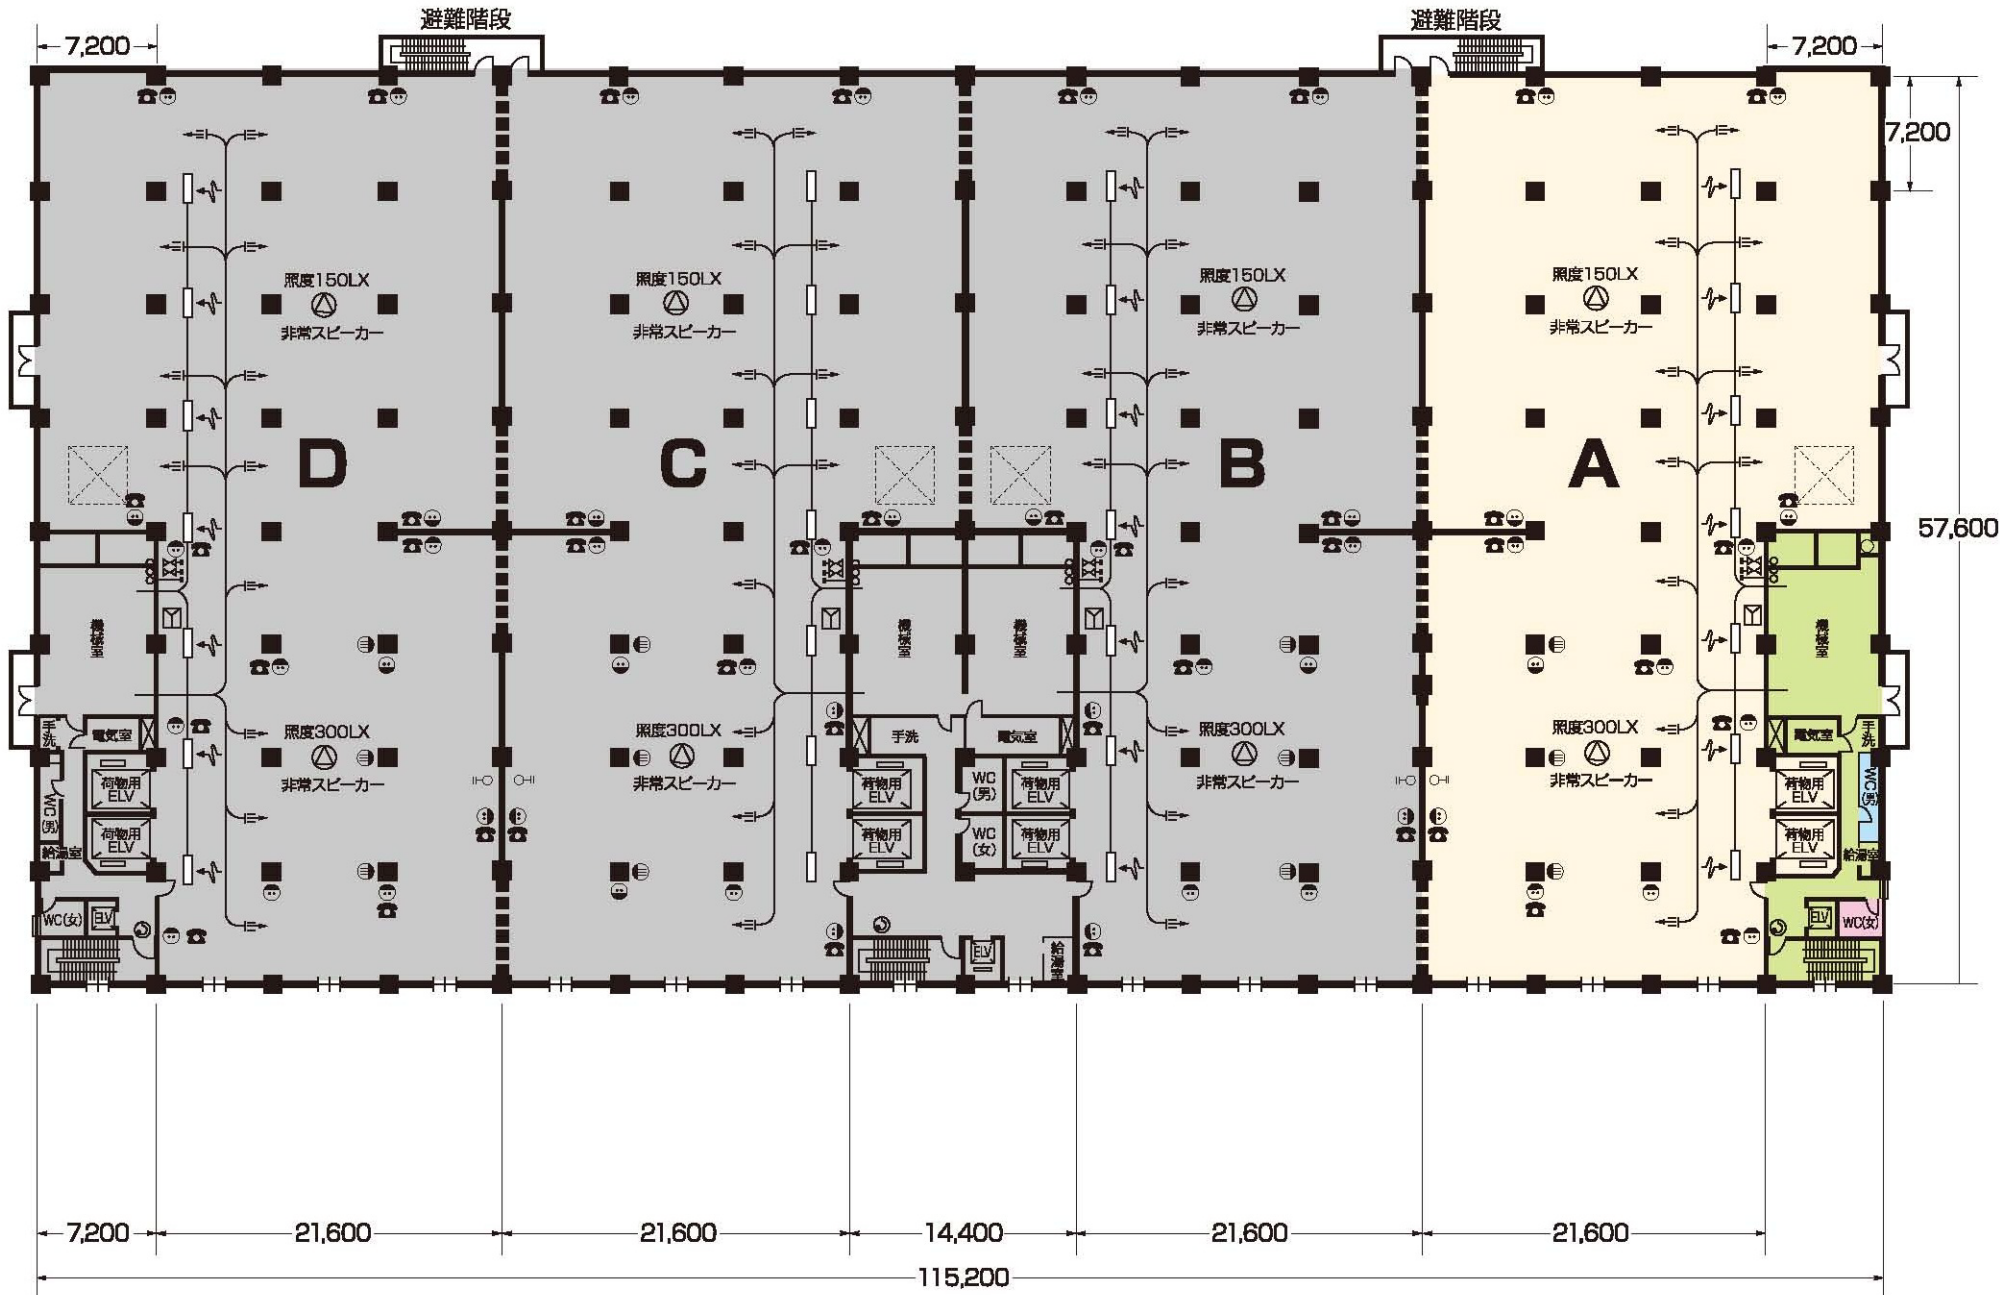

- ⦿ 100Vコンセント
- ⦿ 200Vコンセント
- ☎ 電話器取付位置
- ■ ■ コンクリートブロック壁
- ⦿ 非常電話
- ⌘ テレビ共聴分岐器
- ♀ 排水用取付口