


# 物流ビルC棟 2~5階

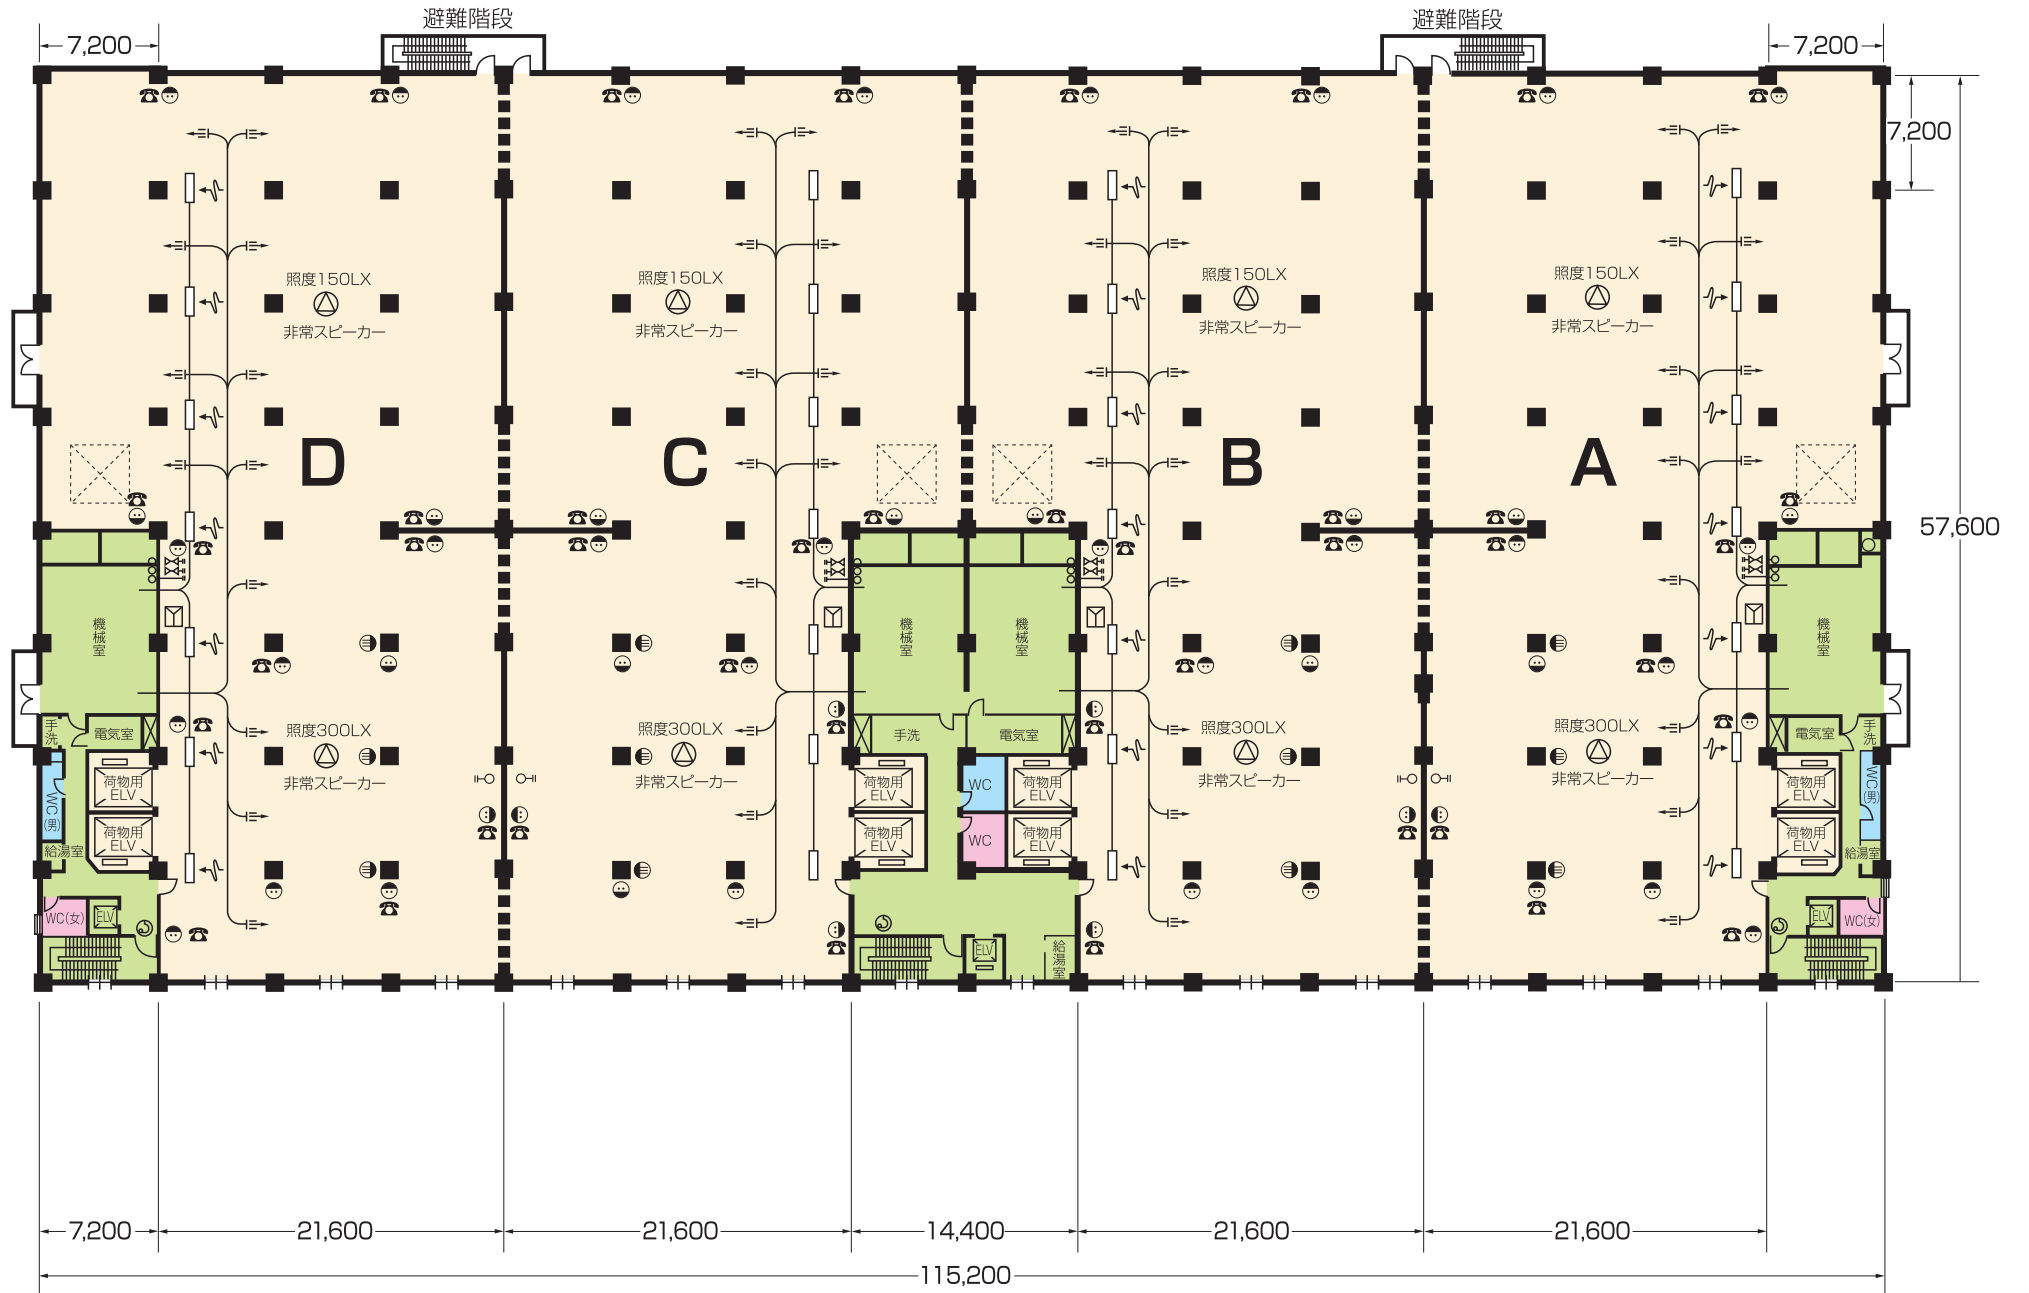

- 100Vコンセント
- 200Vコンセント
- ☎ 電話器取付位置
- コンクリートブロック壁
- ☎ 非常電話
- ㊦ テレビ共聴分岐器
- ♀ 排水用取付口