

# DPL郡山 I・II 現地内覧会のご案内

東北の玄関口として「2024年問題」の中継地点となる好立地

福島県中通り地区の大型平屋物流倉庫



## 日時

### 2023年7月21日（金）

第1部：10：00～12：00

第2部：14：00～16：00

物流セミナー・物件概要説明会后、倉庫内をご見学頂きます。詳細はお問い合わせください。  
本内覧会は完全予約制となります。予約方法につきましては裏面をご覧ください。  
当日はお車での来場も可能です。お申込み頂いた方に別途、ご案内します。

#### DPL 郡山 I

所在地	福島県郡山市字外河原8-1	構造	鉄骨造	竣工時期	2019年9月
敷地面積	56,313.34㎡ (17,034.78坪)	階数	平屋建	契約形態	定期借家契約
延床面積	37,967.96㎡ (11,485.30坪)	募集区画	C区画	取引態様	媒介

#### DPL 郡山 II

所在地	福島県郡山市字外河原8-7	構造	鉄骨造	竣工時期	2023年2月
敷地面積	32,327.92㎡ (9,779.19坪)	階数	平屋建	契約形態	定期借家契約
延床面積	18,613.96㎡ (5,630.72坪)	募集区画	B区画	取引態様	貸主




◎最寄り駅  
東北新幹線東北本線「郡山駅」・・・約3.3km

◎高速道路  
東北自動車道「郡山南IC」・・・約9.3km  
東北自動車道「郡山IC」・・・約9.7km  
磐越自動車道「郡山東IC」・・・約10.5km

#### ■広域MAP



#### ■ACCESS

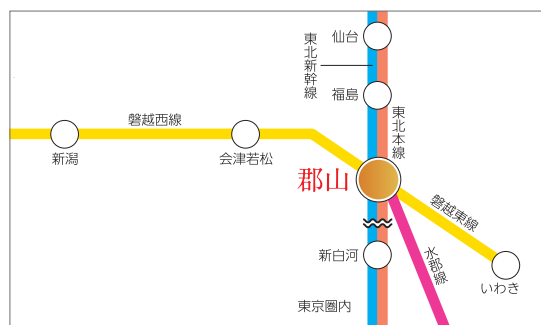

# 現地内覧会申込書

フリガナ		企業名 団体名	
氏名		部署 役職	参加人数 ( )名
住所			
参加日程	第1部(10時~12時) ・ 第2部(14時~16時)		

お申し込み下記はe-mail・FAX・QRコードのいずれかからお送りください。

**e-mail送付先**

**dhpm-dplrt@daiwahouse-pm.com**

**FAX送付先**

**03-5214-2541**

**QR申込**



お問合せ先

TEL: 080-3460-0641

担当者: DPLテナント開発部・中久保


## 免責事項

本内覧会の内容は予告なしに変更する場合があります。不測の事態により、本内覧会の運営が困難となった場合、事前告知なく中断・中止することがあります。

## お預かりした個人情報の利用目的

弊社は、個人情報保護法を遵守し、弊社または弊社グループ企業が行う次の事業【※】に関するご案内・ご提案、契約の締結・履行、アフターサービスの実施、お客さまへの連絡・通信、新しい商品・サービスの開発、およびお客さまに有益と思われる情報の提供などのために、お客さまの個人情報を利用させていただきます。

※プロパティマネジメント業務、ビルマネジメント業務、テナント管理業務、入出金・口座・台帳管理、リーシング業務等

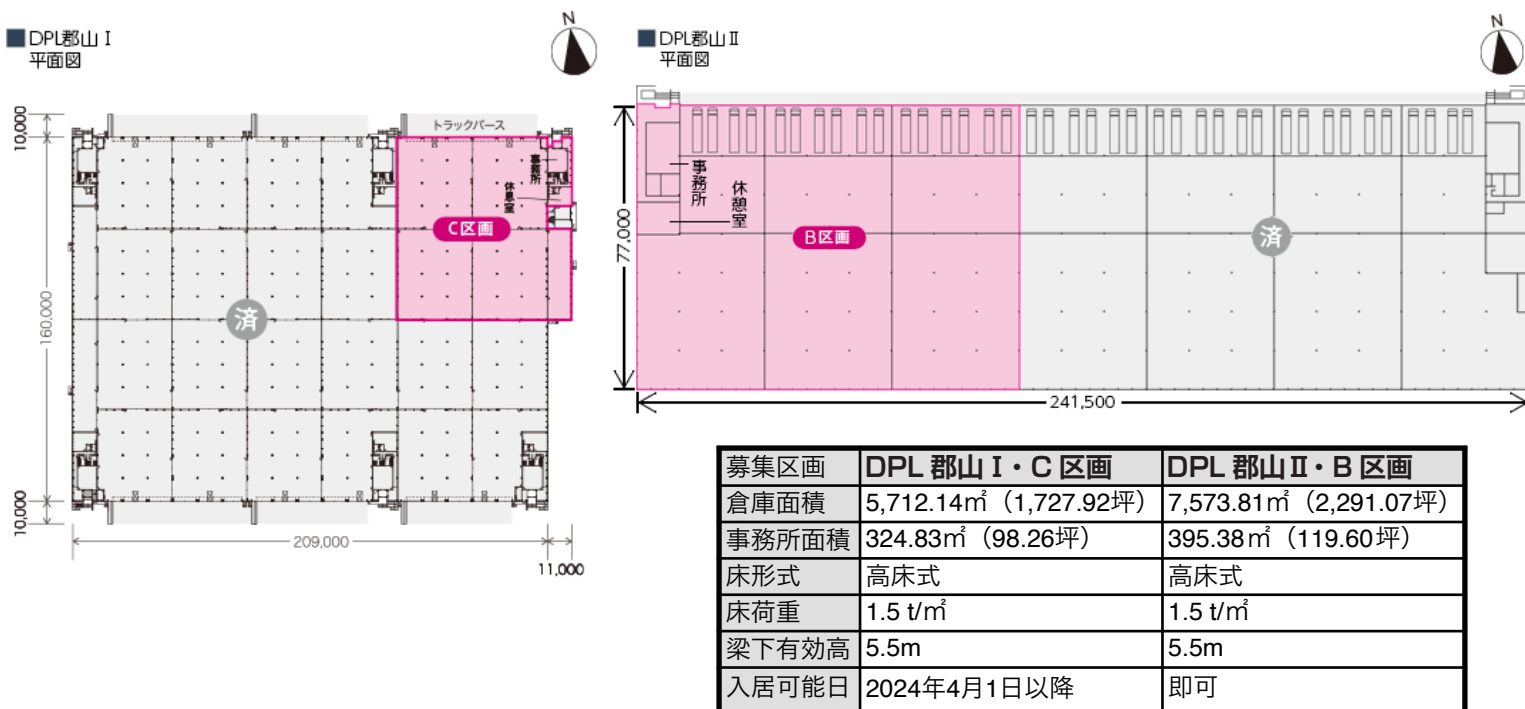

Daiwa House Prop.Mgt.®  
大和ハウスグループ

大和ハウスプロパティマネジメント株式会社

東京都千代田区飯田橋 2-18-2 大和ハウス九段ビル5階 〒102-0072

Tel 03-5214-2540 Fax 03-5214-2541

宅地建物取引業者免許番号・東京都知事(2)第99906号 一級建築士事務所・東京都知事登録 第61390号

www.daiwahouse-pm.com