

2日間限定


PROLOGIS® X STOCK CREW

STOCKCREW 特別共同セミナー

自動走行搬送ロボットをフル活用したEC物流の最前線

AMR物流オペレーションを特別公開!!

実稼働を
見られる
絶好の機会!

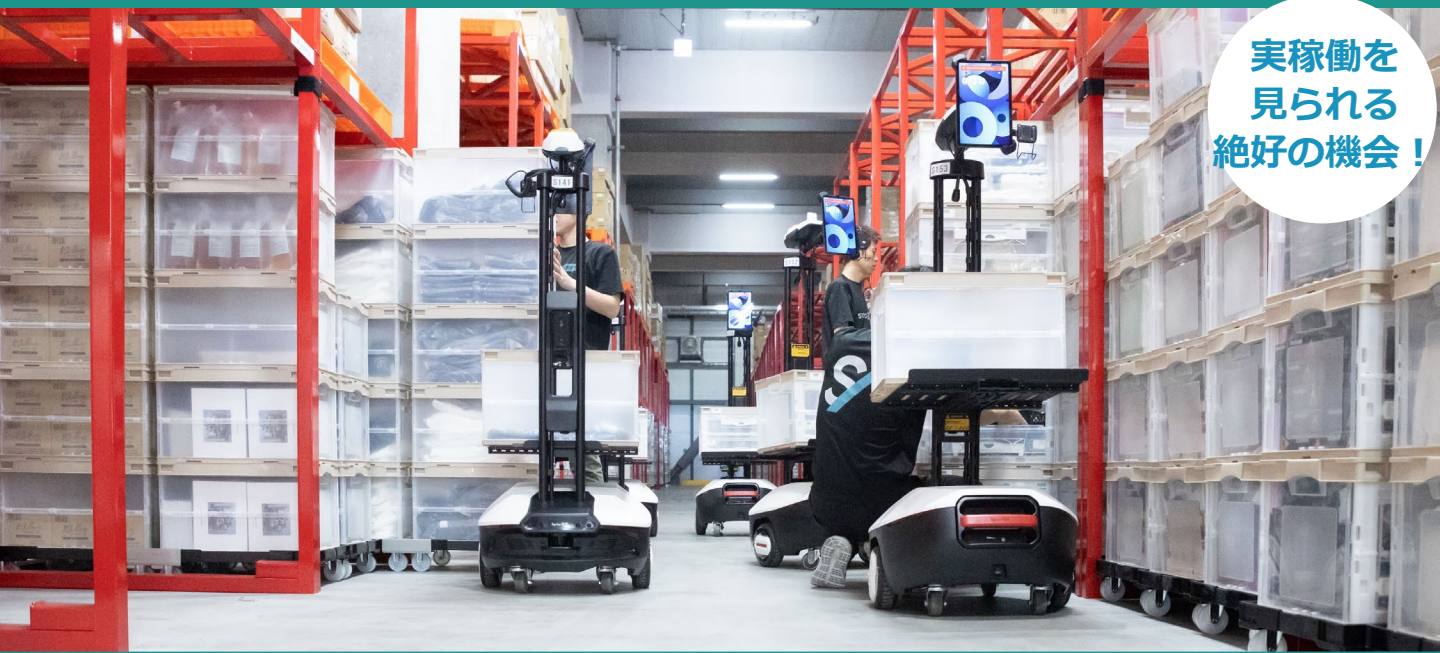

2024 6/19(水)・20(木)

①10:00 ②14:00 [約2時間] 各回8社まで(1社2名) | 荷主様・物流会社様限定

お申込みは、右記QRコード又は下記URLよりお願いします。

<https://prologis.form.kintoneapp.com/public/event8>

申込締切: 2024年6月14日(金) 17時必着 ※ 締切後に確定のご連絡をいたします。



お申し込みはこちらから

プロロジスとSTOCKCREWによる特別共同セミナーが開催決定

「プロロジスパーク八千代1」に入居中の(株)STOCKCREWは、中小EC事業者向けの物流基盤の脆弱性に着目し、「初期費用・固定費0円」の発送代行サービスを提供している物流会社。既に600社以上が利用しています。

今回の特別共同セミナーでは、ピッキング工程において(株)ROBOCREW*1が提供するAMR*2を活用した物流オペレーション「THE CUBE」を特別公開いたします。

ROBO CREW

また、隣接地で現在建設中のマルチテナント型物流施設「プロロジスパーク八千代2」を併せてご紹介いたします。

リアルな物流オペレーションを実際に見られる貴重な機会です。
皆様のご来場を心よりお待ちしております。

*1 シリウスジャパン株式会社との合併会社

*2 自立走行搬送ロボット

STOCKCREW新設のセミナーブースでロボットの詳細をご紹介します



お問合せはこちら

開発部 石澤
tel. 0120-936-380

プロロジス
東京都知事(4)第084937号

pldnews@prologis.co.jp
東京都千代田区丸の内2-7-3

ワンフロア最大約4,700坪 「免震」施設が2025年春完成！



「プロロジスパーク八千代2」配置図・平面図

1階

倉庫合計
15,344.84㎡
(4,641.81坪)


事務所合計
355.64㎡
(107.58坪)



2・3階

倉庫合計
15,578.75㎡
(4,712.57坪)


事務所合計
336.82㎡
(101.88坪)

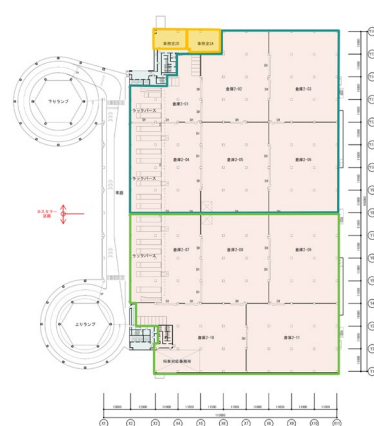

5階


倉庫合計
13,416.47㎡
(4,058.49坪)

事務所合計
455.48㎡
(137.78坪)

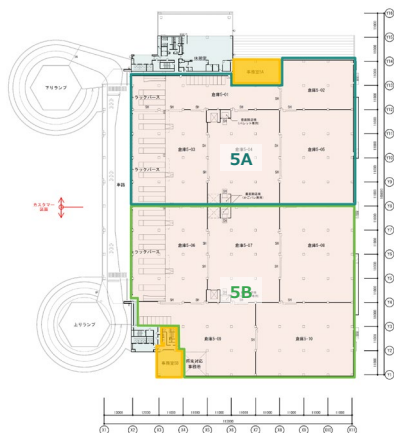

6階

倉庫合計
14,645.09㎡
(4,430.14坪)

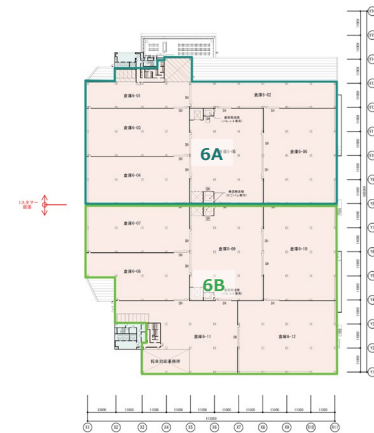

5階～6階メゾネットタイプ | 5A+6A 倉庫合計 : 12,823.87㎡ (3,879.23坪) 5B+6B 倉庫合計 : 15,237.69㎡ (4,609.40坪)

「プロロジスパーク八千代2」施設計画概要

所在地	千葉県八千代市保子字蔵谷1803-7 他
構造	免震構造 (柱RC造、梁S造)
規模	地上6階
竣工予定	2025年3月末
用途地域	準工業地域 (もえぎ野複合業務地区 地区計画)
敷地面積	47,520.75㎡ (14,375.03坪)
延床面積	110,389.81㎡ (33,392.92坪)

セミナー開催地

プロロジスパーク八千代1

アクセス

- 国道16号線より約2 km
- 東関東自動車道
「千葉北IC」より約10.7km

